
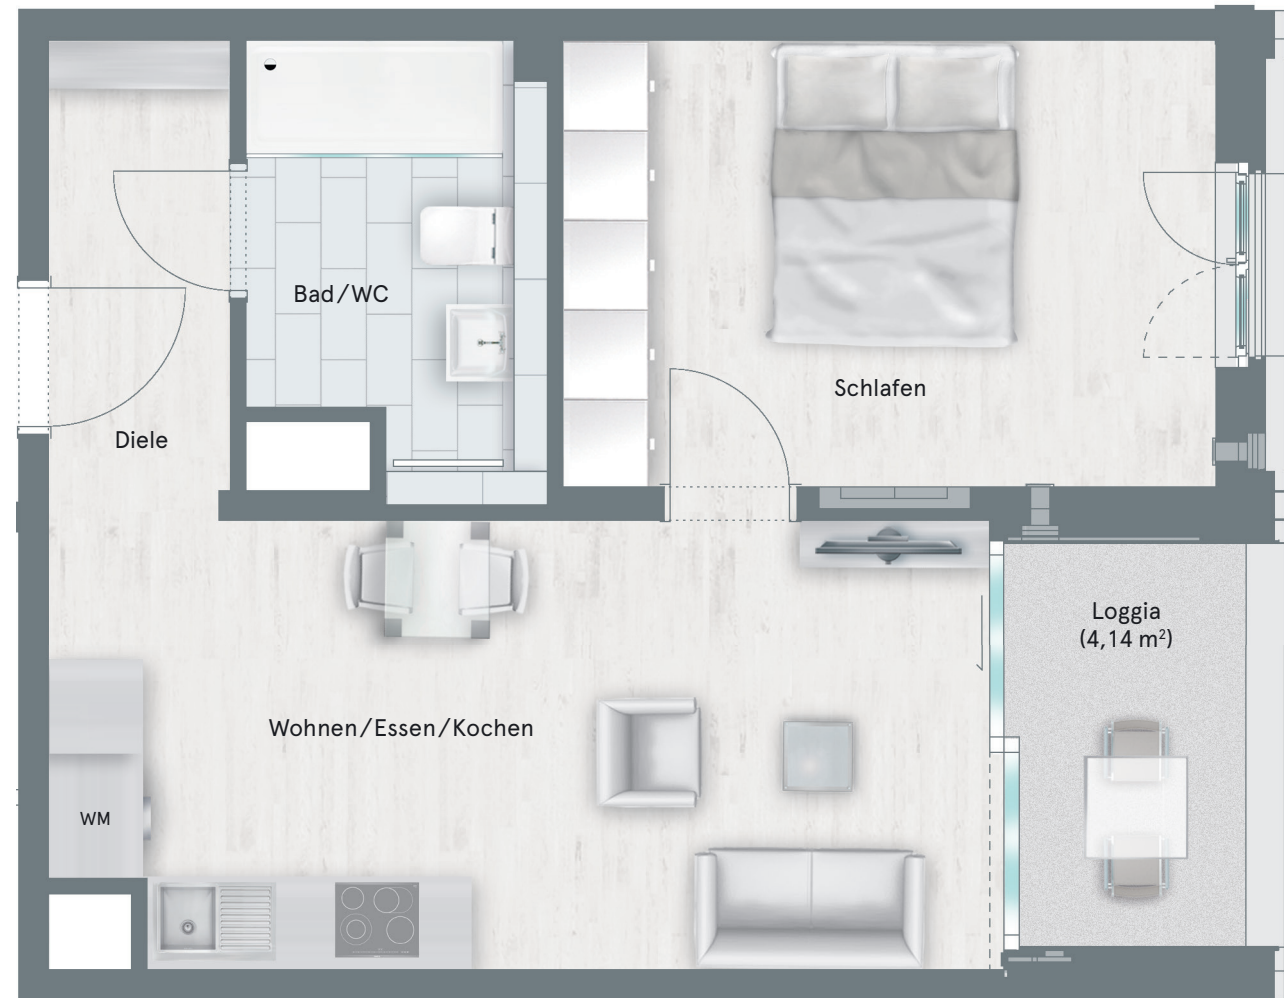


WOHNUNG 3-8-7

Wohnfläche: 41,96 m² Wfl. / 8. OG
2 Zimmer + Loggia

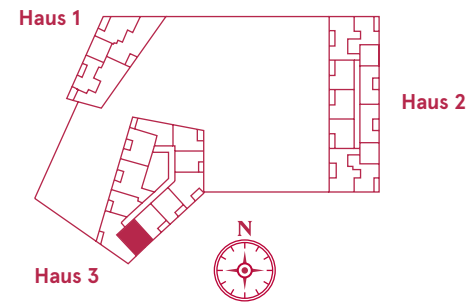


Barrierefrei

FLÄCHENBERECHNUNG

Raum	Fläche
Wohnen/Essen/Kochen	18,45 m ²
Schlafen	12,73 m ²
Bad/WC	5,14 m ²
Diele	3,57 m ²
Loggia (1/2)	2,07 m ²
Gesamt	41,96 m²

Dargestellte Ausstattung und Bodenbeläge sind beispielhaft, Möblierung und Küche sind nicht Bestandteil der Wohnung. Schiebeläden sind nicht dargestellt. Position von Regenrohren und Balkonabläufen nach technischen Erfordernissen. Maßgeblich ist die Baubeschreibung. Die Grundrisse sind nicht zur Maßentnahme geeignet. HK = Heizkörper.

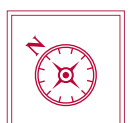

→ Maßstab 1 : 50 → 1 cm = 0,5 m